


Flächennutzung Istzustand



Flächennutzung Planungszustand

© Geobasisdaten: Bayerische Vermessungsverwaltung

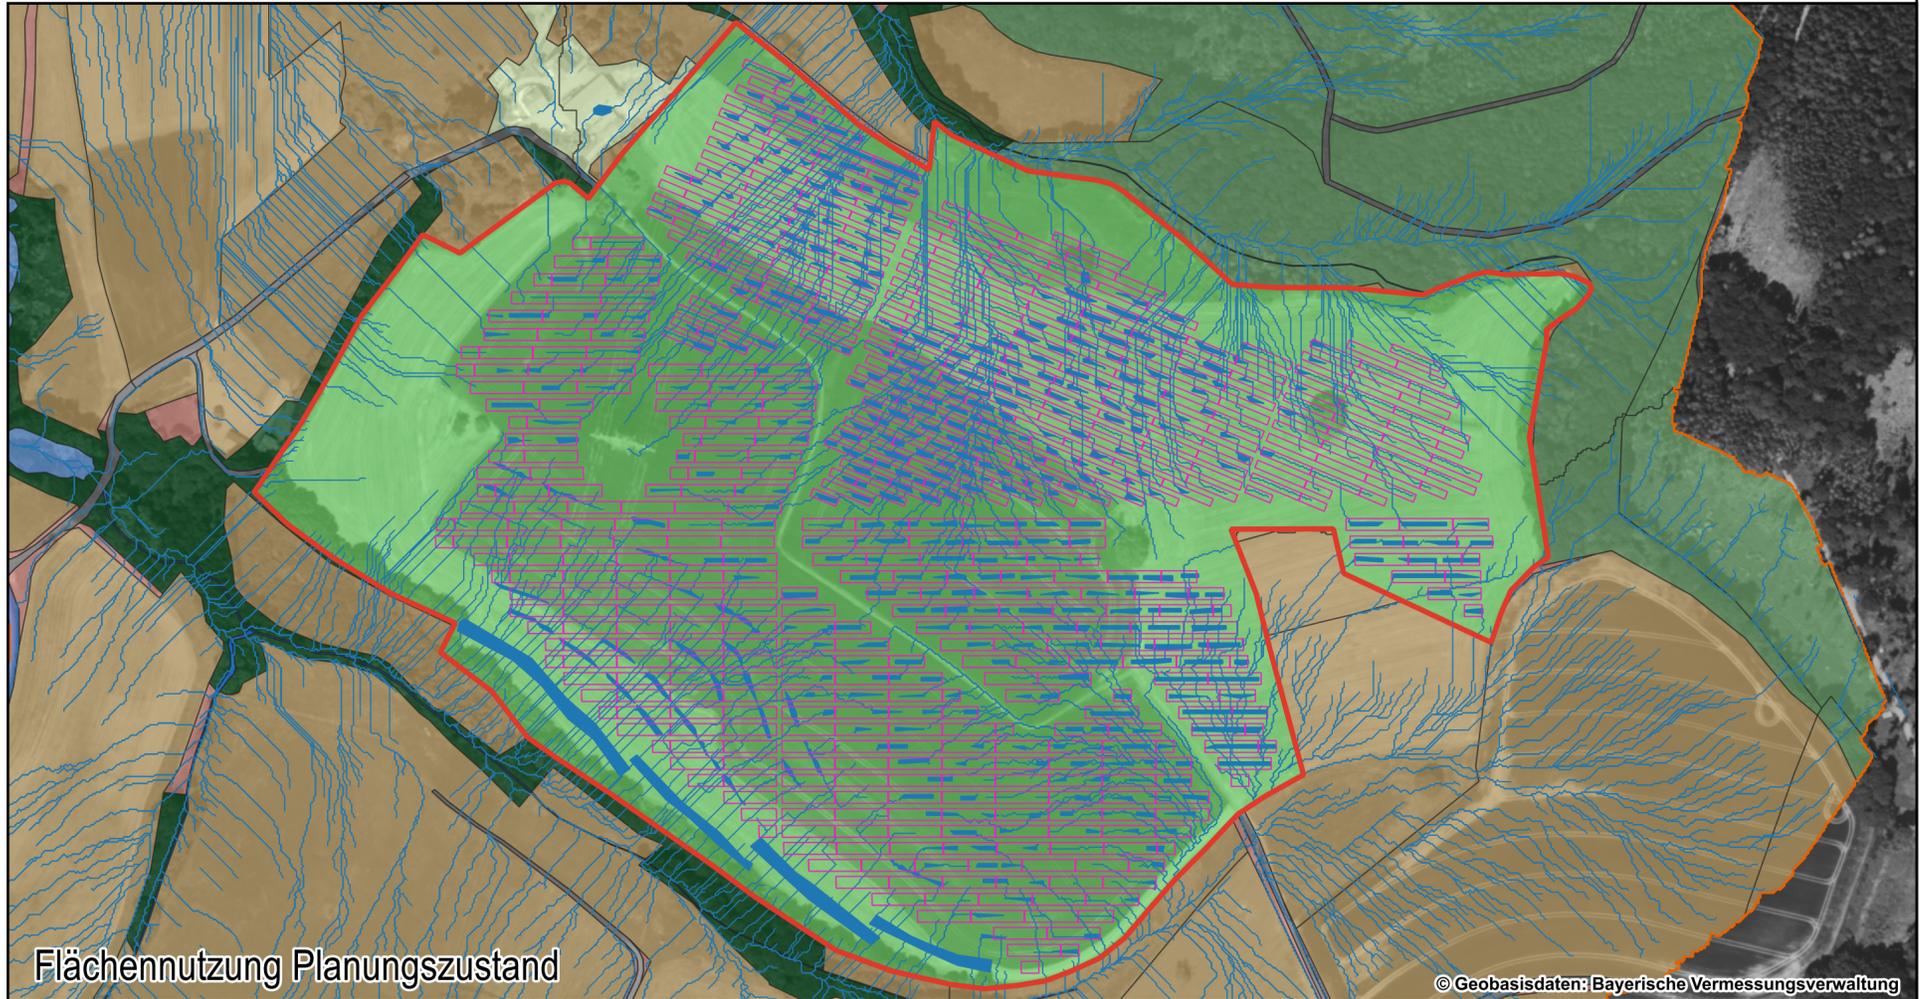

**Legende**

- Untersuchungsgebiet
  - Module
  - Fließpfade
  - Modulgraben
  - Einzugsgebiete
- Flächennutzung**
- Fläche gemischter Nutzung
  - Fließgewässer
  - Gehölz
  - Landwirtschaft
  - Stehendes Gewässer
  - Straßenverkehr
  - Unland/Vegetationslose Fläche
  - Wald
  - Weg
  - Grünfläche



Nr.:	Änderung:	Datum:	gezeichnet:	geprüft:
Lagebezug: <input type="checkbox"/> Gauß-Krüger-Koordinatensystem: <input checked="" type="checkbox"/> UTM-Koordinatensystem: <input type="checkbox"/> Lokal		Höhenbezug: <input type="checkbox"/> DHHN12 (NN): <input checked="" type="checkbox"/> DHHN2016 (NHN): <input type="checkbox"/> Lokal		
Projekt: <b>Hydrotechnische Berechnungen RaiBa Bürgersolarpark Bohnberg</b>				
Planinhalt: <b>Lageplan Nutzung Ist-/Planzustand</b>				
Leistungsphase: <b>BESTAND</b>		Datum:	Name:	
		entworfen:	12.09.2024	Brandt
Maßstab: 1:2.900	Projekt-Nr.: 2024-075	Anlage: 4 - LP NUT	gezeichnet:	12.09.2024
			geprüft:	12.09.2024
Vorhabensträger:			Verfasser:	
 <b>MEHRALS BANK</b> Ihre Bank in Küps, Mitwitz und Stockheim			 <b>GAUL</b> INGENIEURE	
Raiffeisenbank Küps-Mitwitz-Stockheim eG Radweg 1 96328 Küps			Neuwieder Straße 15 90411 Nürnberg 09 11/2 00 98-74 www.gaul-ingenieure.de nuernberg@gaul-ingenieure.de	
			Nürnberg, 13.09.2024	
Datum		Unterschrift		